

Утверждена

Постановлением администрации
(наименование документа об утверждении, включая наименования

Комаричского муниципального
органов государственной власти или органов местного

района
самоуправления, принявших решение об утверждении схемы

или подписавших соглашение о перераспределении земельных участков)

от

04.04.2015 г. № 180

**Схема расположения земельного участка или земельных участков
на кадастровом плане территории**

Условный номер земельного участка

(указывается в случае, если предусматривается образование двух и более земельных участков)


Площадь земельного участка 481 м²

(указывается проектная площадь образуемого земельного участка, вычисленная с использованием федеральной государственной географической информационной системы, обеспечивающей функционирование национальной системы пространственных данных, которой является федеральная государственная географическая информационная система "Единая цифровая платформа "Национальная система пространственных данных" (далее - информационная система), или иных технологических и программных средств с округлением до 1 квадратного метра. Указанное значение площади земельного участка может быть уточнено при проведении кадастровых работ не более чем на десять процентов)

| Обозначение характерных точек границ | Координаты, м | |
|--------------------------------------|--|------------|
| | (указываются в случае подготовки схемы расположения земельного участка с использованием информационной системы или иных технологических и программных средств. Значения координат, полученные с использованием указанных технологических и программных средств, указываются с округлением до 0,01 метра) | |
| | X | Y |
| 1 | 2 | 3 |
| 1 | 398119.21 | 2202029.11 |
| 2 | 398098.78 | 2202052.84 |
| 3 | 398092.03 | 2202047.97 |
| 4 | 398090.73 | 2202036.39 |
| 5 | 398108.72 | 2202019.03 |
| 1 | 398119.21 | 2202029.11 |


Схема расположения земельного участка или земельных участков на кадастровом плане территории

МСК-32, зона 2

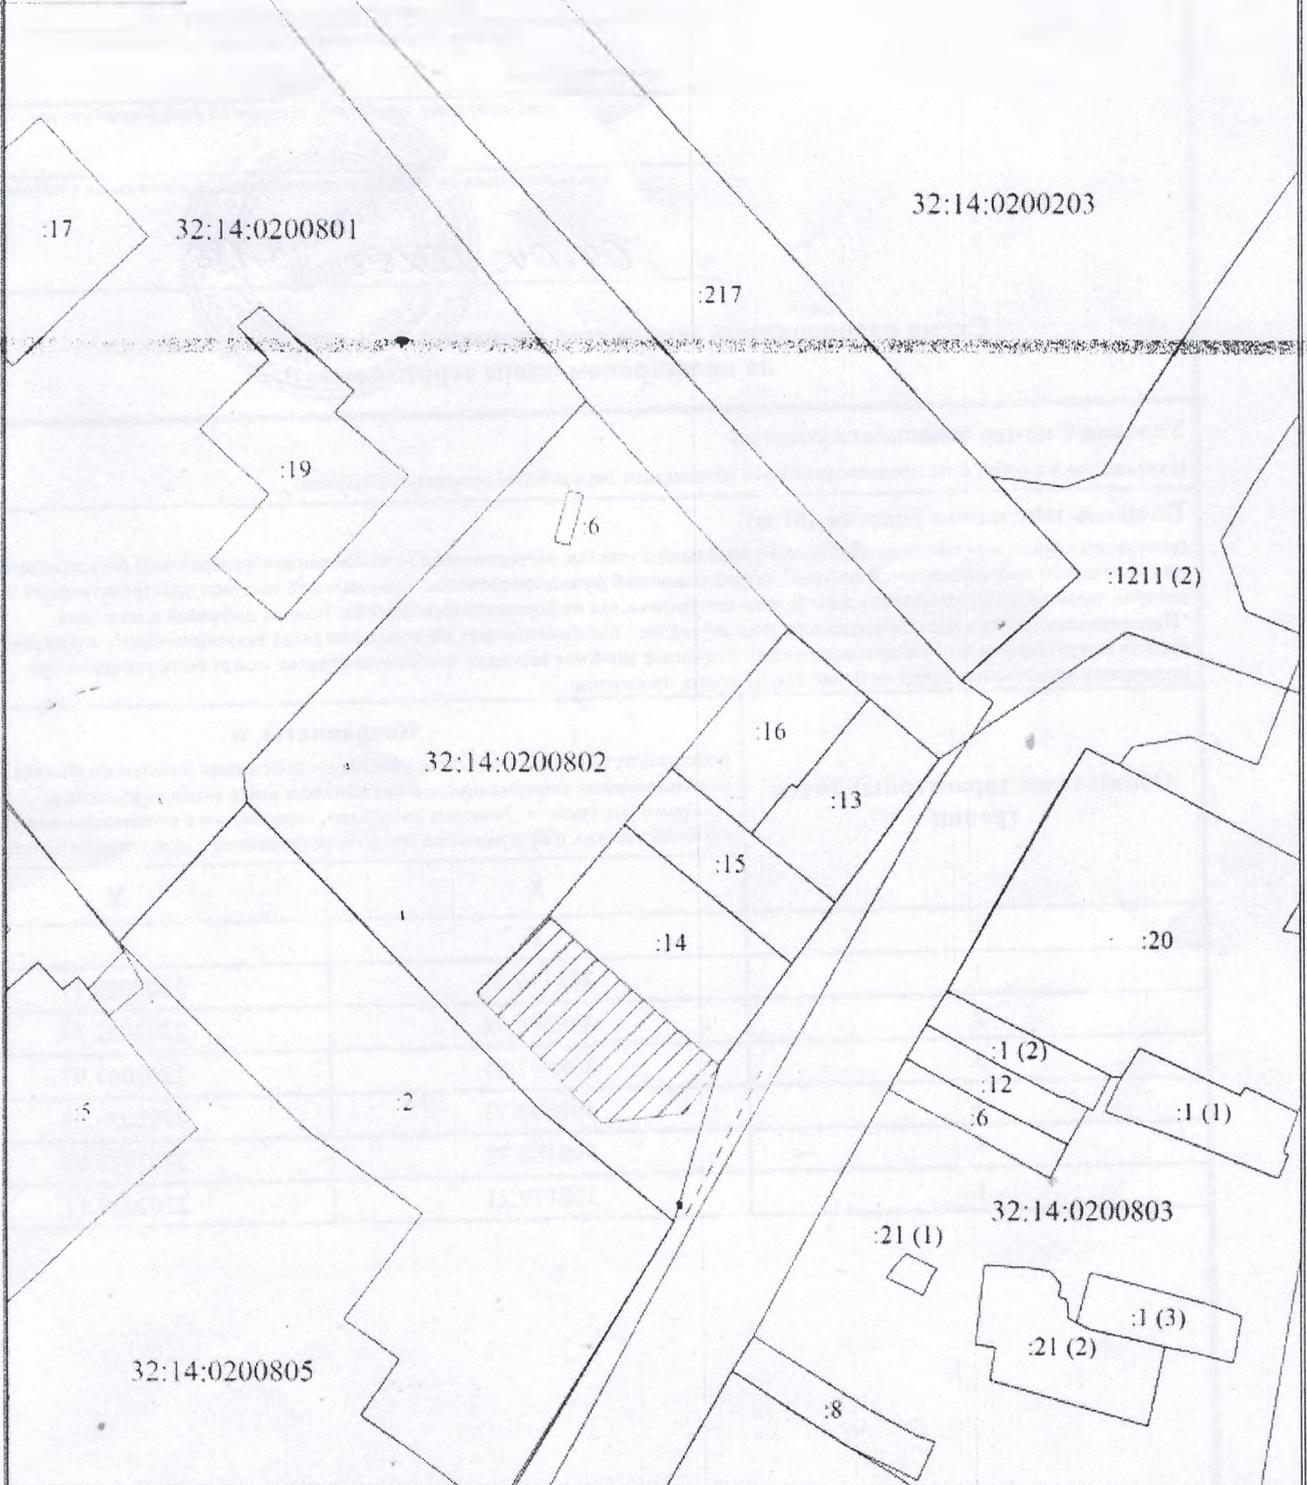

Масштаб 1:1000

Условные обозначения

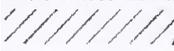-  - Исправляемый земельный участок
-  - Часть границы, местоположение которой определено при выполнении кадастровых работ
-  - Часть границы, сведения ЕПРН о которой позволяют однозначно определить ее положение на местности
-  - Граница кадастрового квартала
-  - Земли (земельные участки) общего пользования