

Утверждена

Постановлением администрации

(наименование документа об утверждении, включая наименования

Комаричского муниципального

органов государственной власти или органов местного

района

самоуправления, принявших решение об утверждении схемы

или подписавших соглашение о перераспределении земельных участков)

от

04.04.2025

№

181

Схема расположения земельного участка или земельных участков на кадастровом плане территории

Условный номер земельного участка

(указывается в случае, если предусматривается образование двух и более земельных участков)

Площадь земельного участка 25000 м²


(указывается проектная площадь образуемого земельного участка, вычисленная с использованием федеральной государственной географической информационной системы, обеспечивающей функционирование национальной системы пространственных данных, которой является федеральная государственная географическая информационная система "Единая цифровая платформа "Национальная система пространственных данных" (далее - информационная система), или иных технологических и программных средств с округлением до 1 квадратного метра. Указанное значение площади земельного участка может быть уточнено при проведении кадастровых работ не более чем на десять процентов)

Обозначение характерных точек границ	Координаты, м	
	Х	У
1	2	3
1	398755.22	2203089.59
2	398686.49	2203330.17
3	398684.81	2203330.17
4	398684.81	2203332.37
5	398685.86	2203332.37
6	398595.75	2203647.80
7	398553.64	2203629.79
8	398717.86	2203072.25
1	398755.22	2203089.59
9	398662.85	2203408.33
10	398662.85	2203410.53
11	398660.65	2203410.53
12	398660.65	2203408.33
9	398662.85	2203408.33
13	398640.22	2203481.42
14	398640.22	2203483.62
15	398638.02	2203483.62

Обозначение характерных точек границ	Координаты, м (указываются в случае подготовки схемы расположения земельного участка с использованием информационной системы или иных технологических и программных средств. Значения координат, полученные с использованием указанных технологических и программных средств, указываются с округлением до 0,01 метра)	
	X	Y
1	2	3
16	398638.02	2203481.42
13	398640.22	2203481.42
17	398614.18	2203566.78
18	398611.88	2203573.00
19	398609.82	2203572.24
20	398612.12	2203566.02
17	398614.18	2203566.78

Схема расположения земельного участка или земельных участков на кадастровом плане территории

МСК-32, зона 2

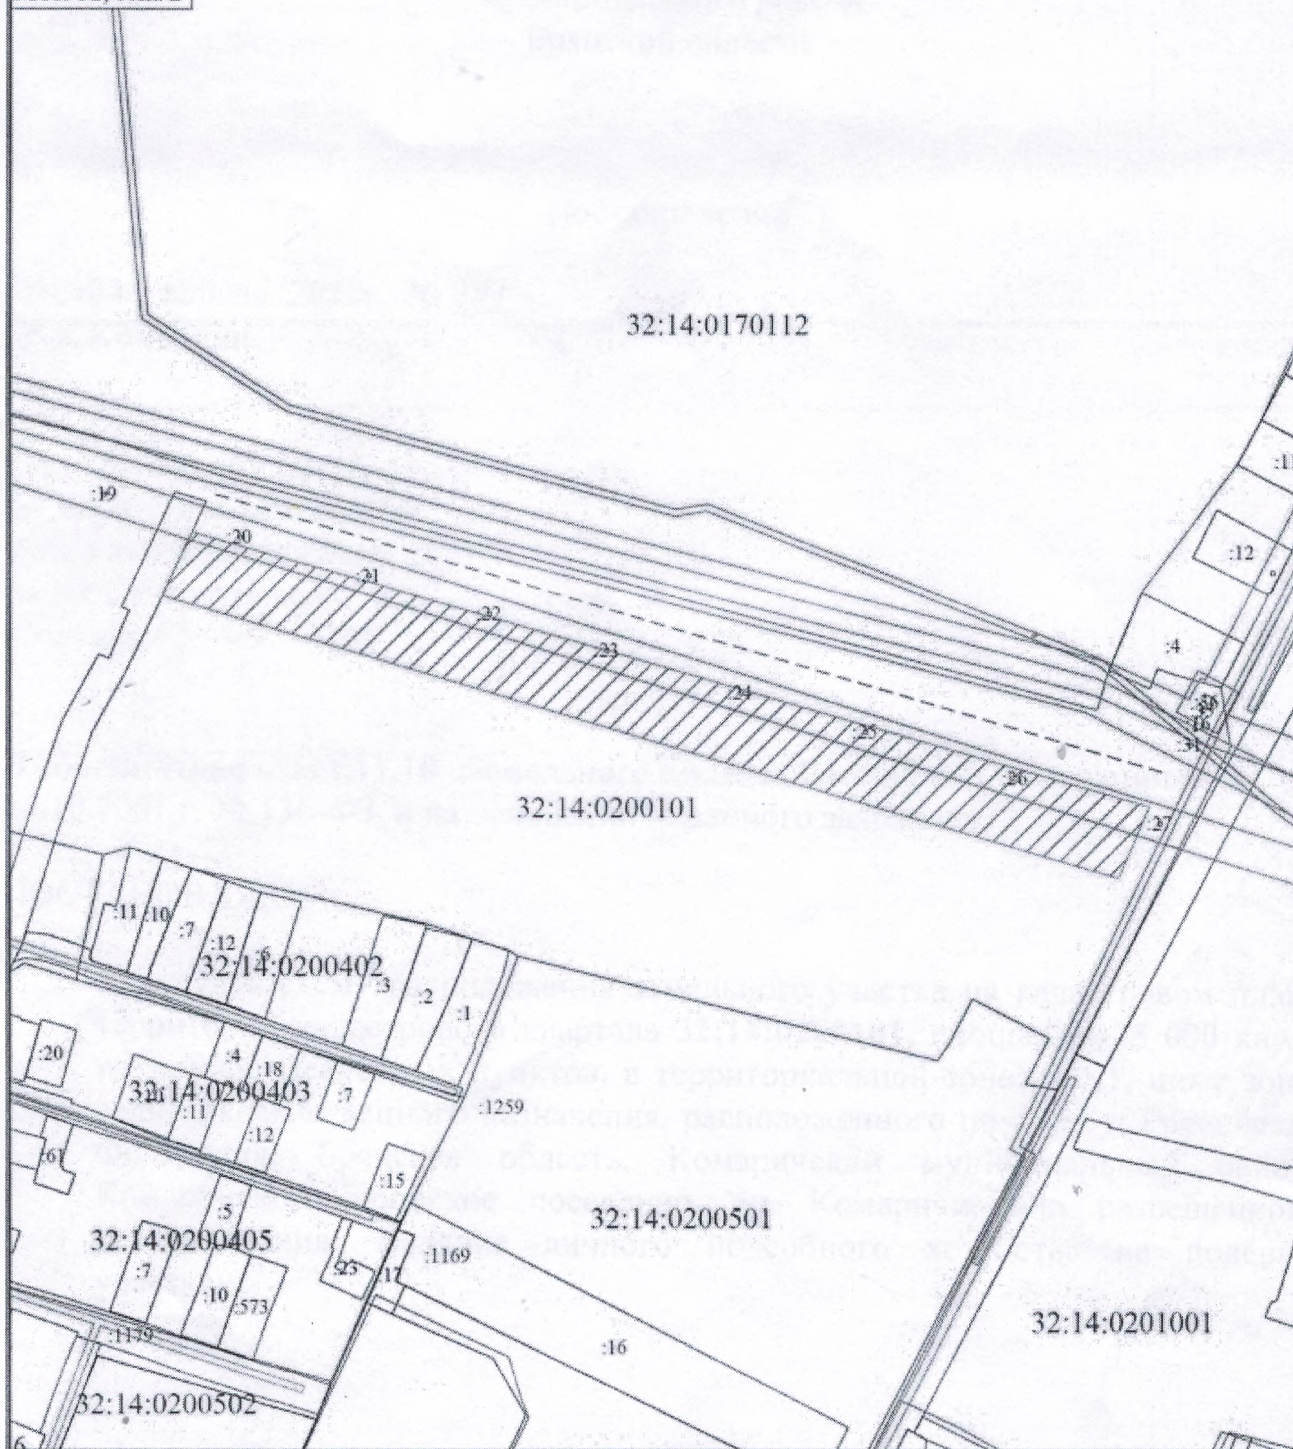

Масштаб 1:4200

Условные обозначения

-  - Испрашиваемый земельный участок
-  - Часть границы, местоположение которой определено при выполнении кадастровых работ
-  - Часть границы, сведения ЕГРН о которой позволяют однозначно определить ее положение на местности
-  - Граница зоны с особыми условиями
-  - Граница кадастрового квартала
-  - Земли (земельные участки) общего пользования